


DETAIL SIEHE  
BLATT NR. 23  
GELÄNDER  
NR. 40

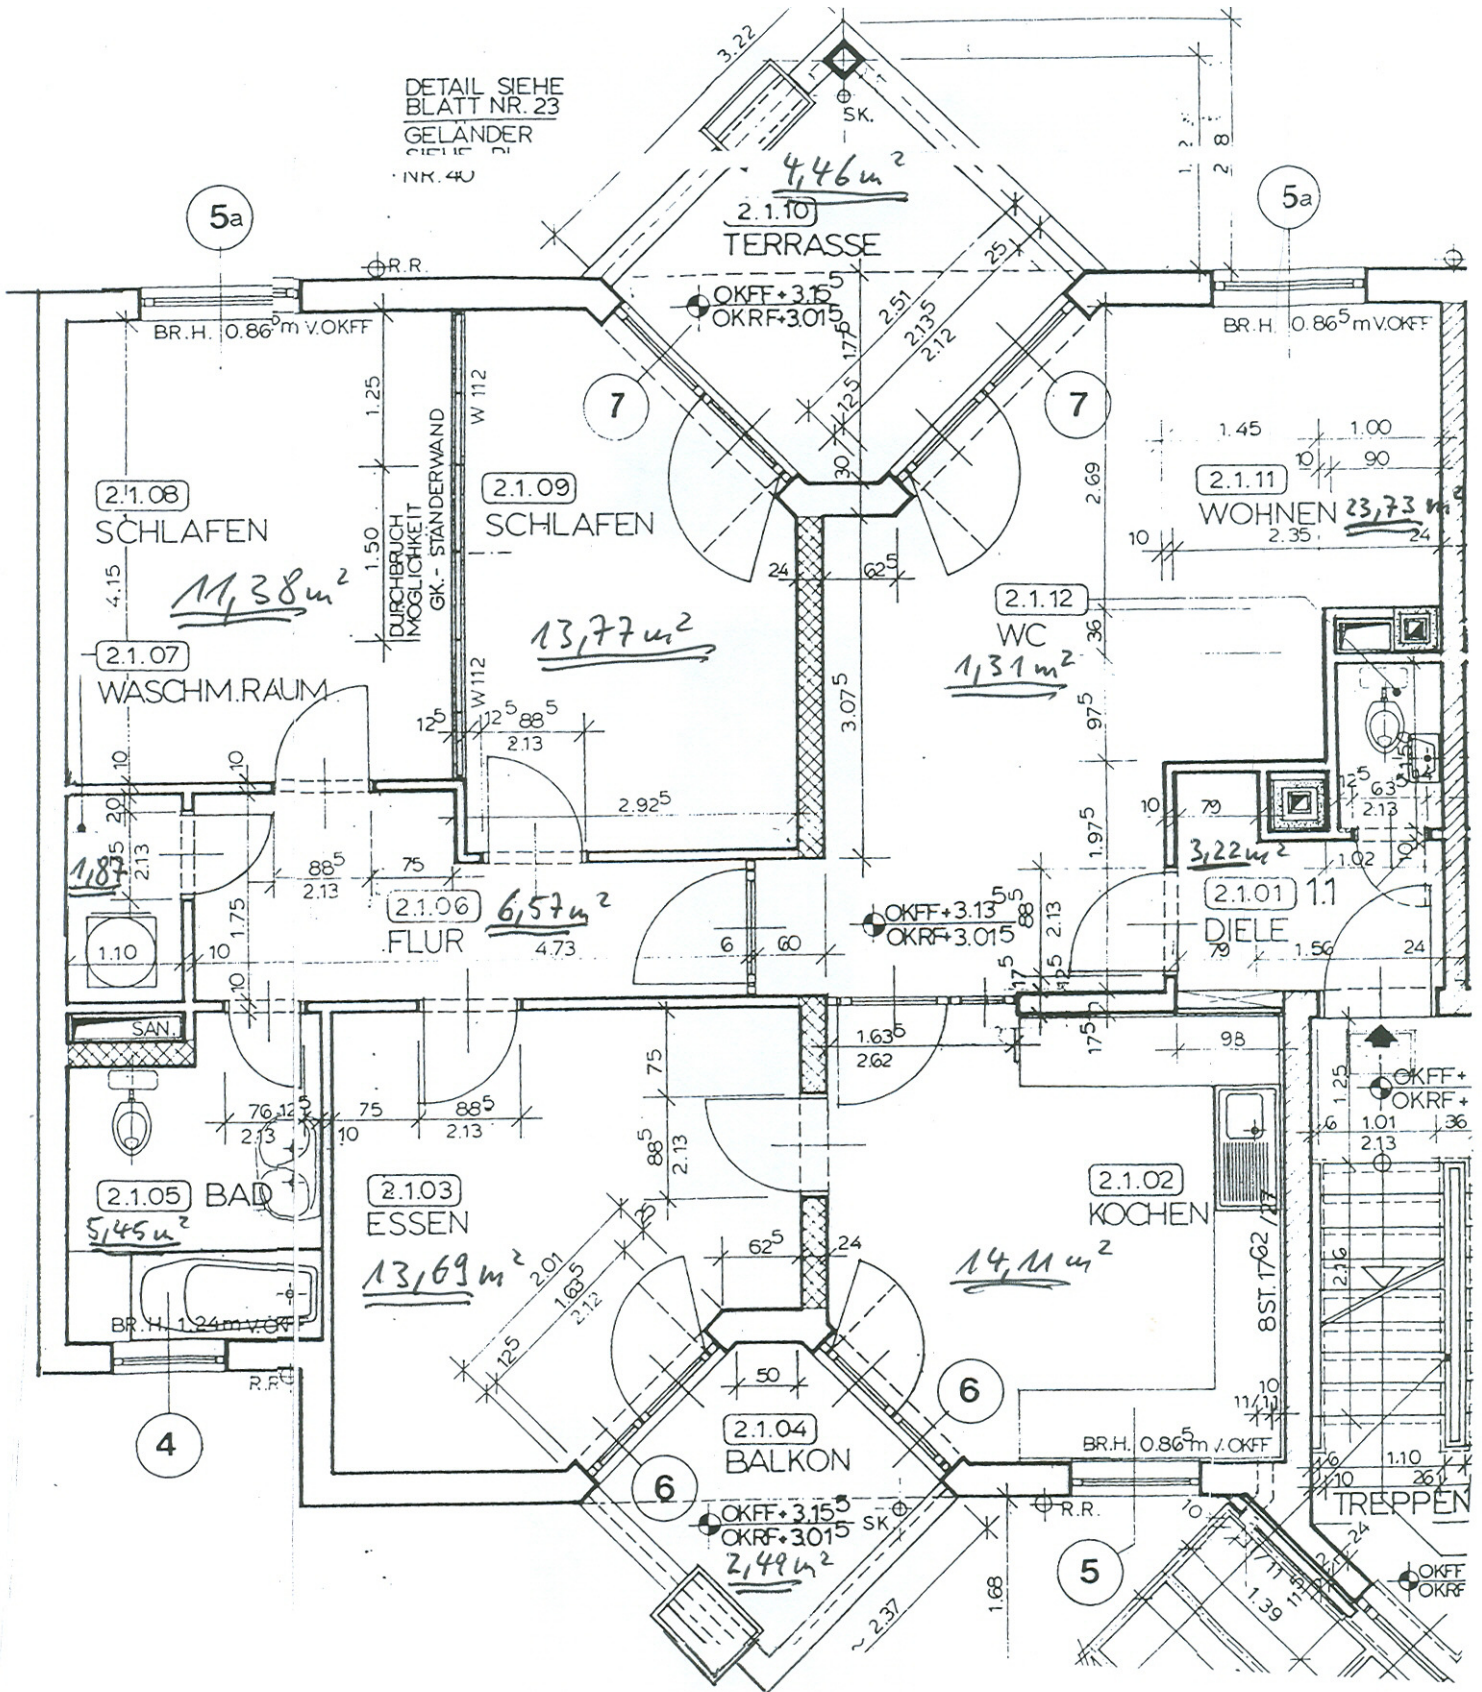

Summe nach DIN: 102,15 m<sup>2</sup>